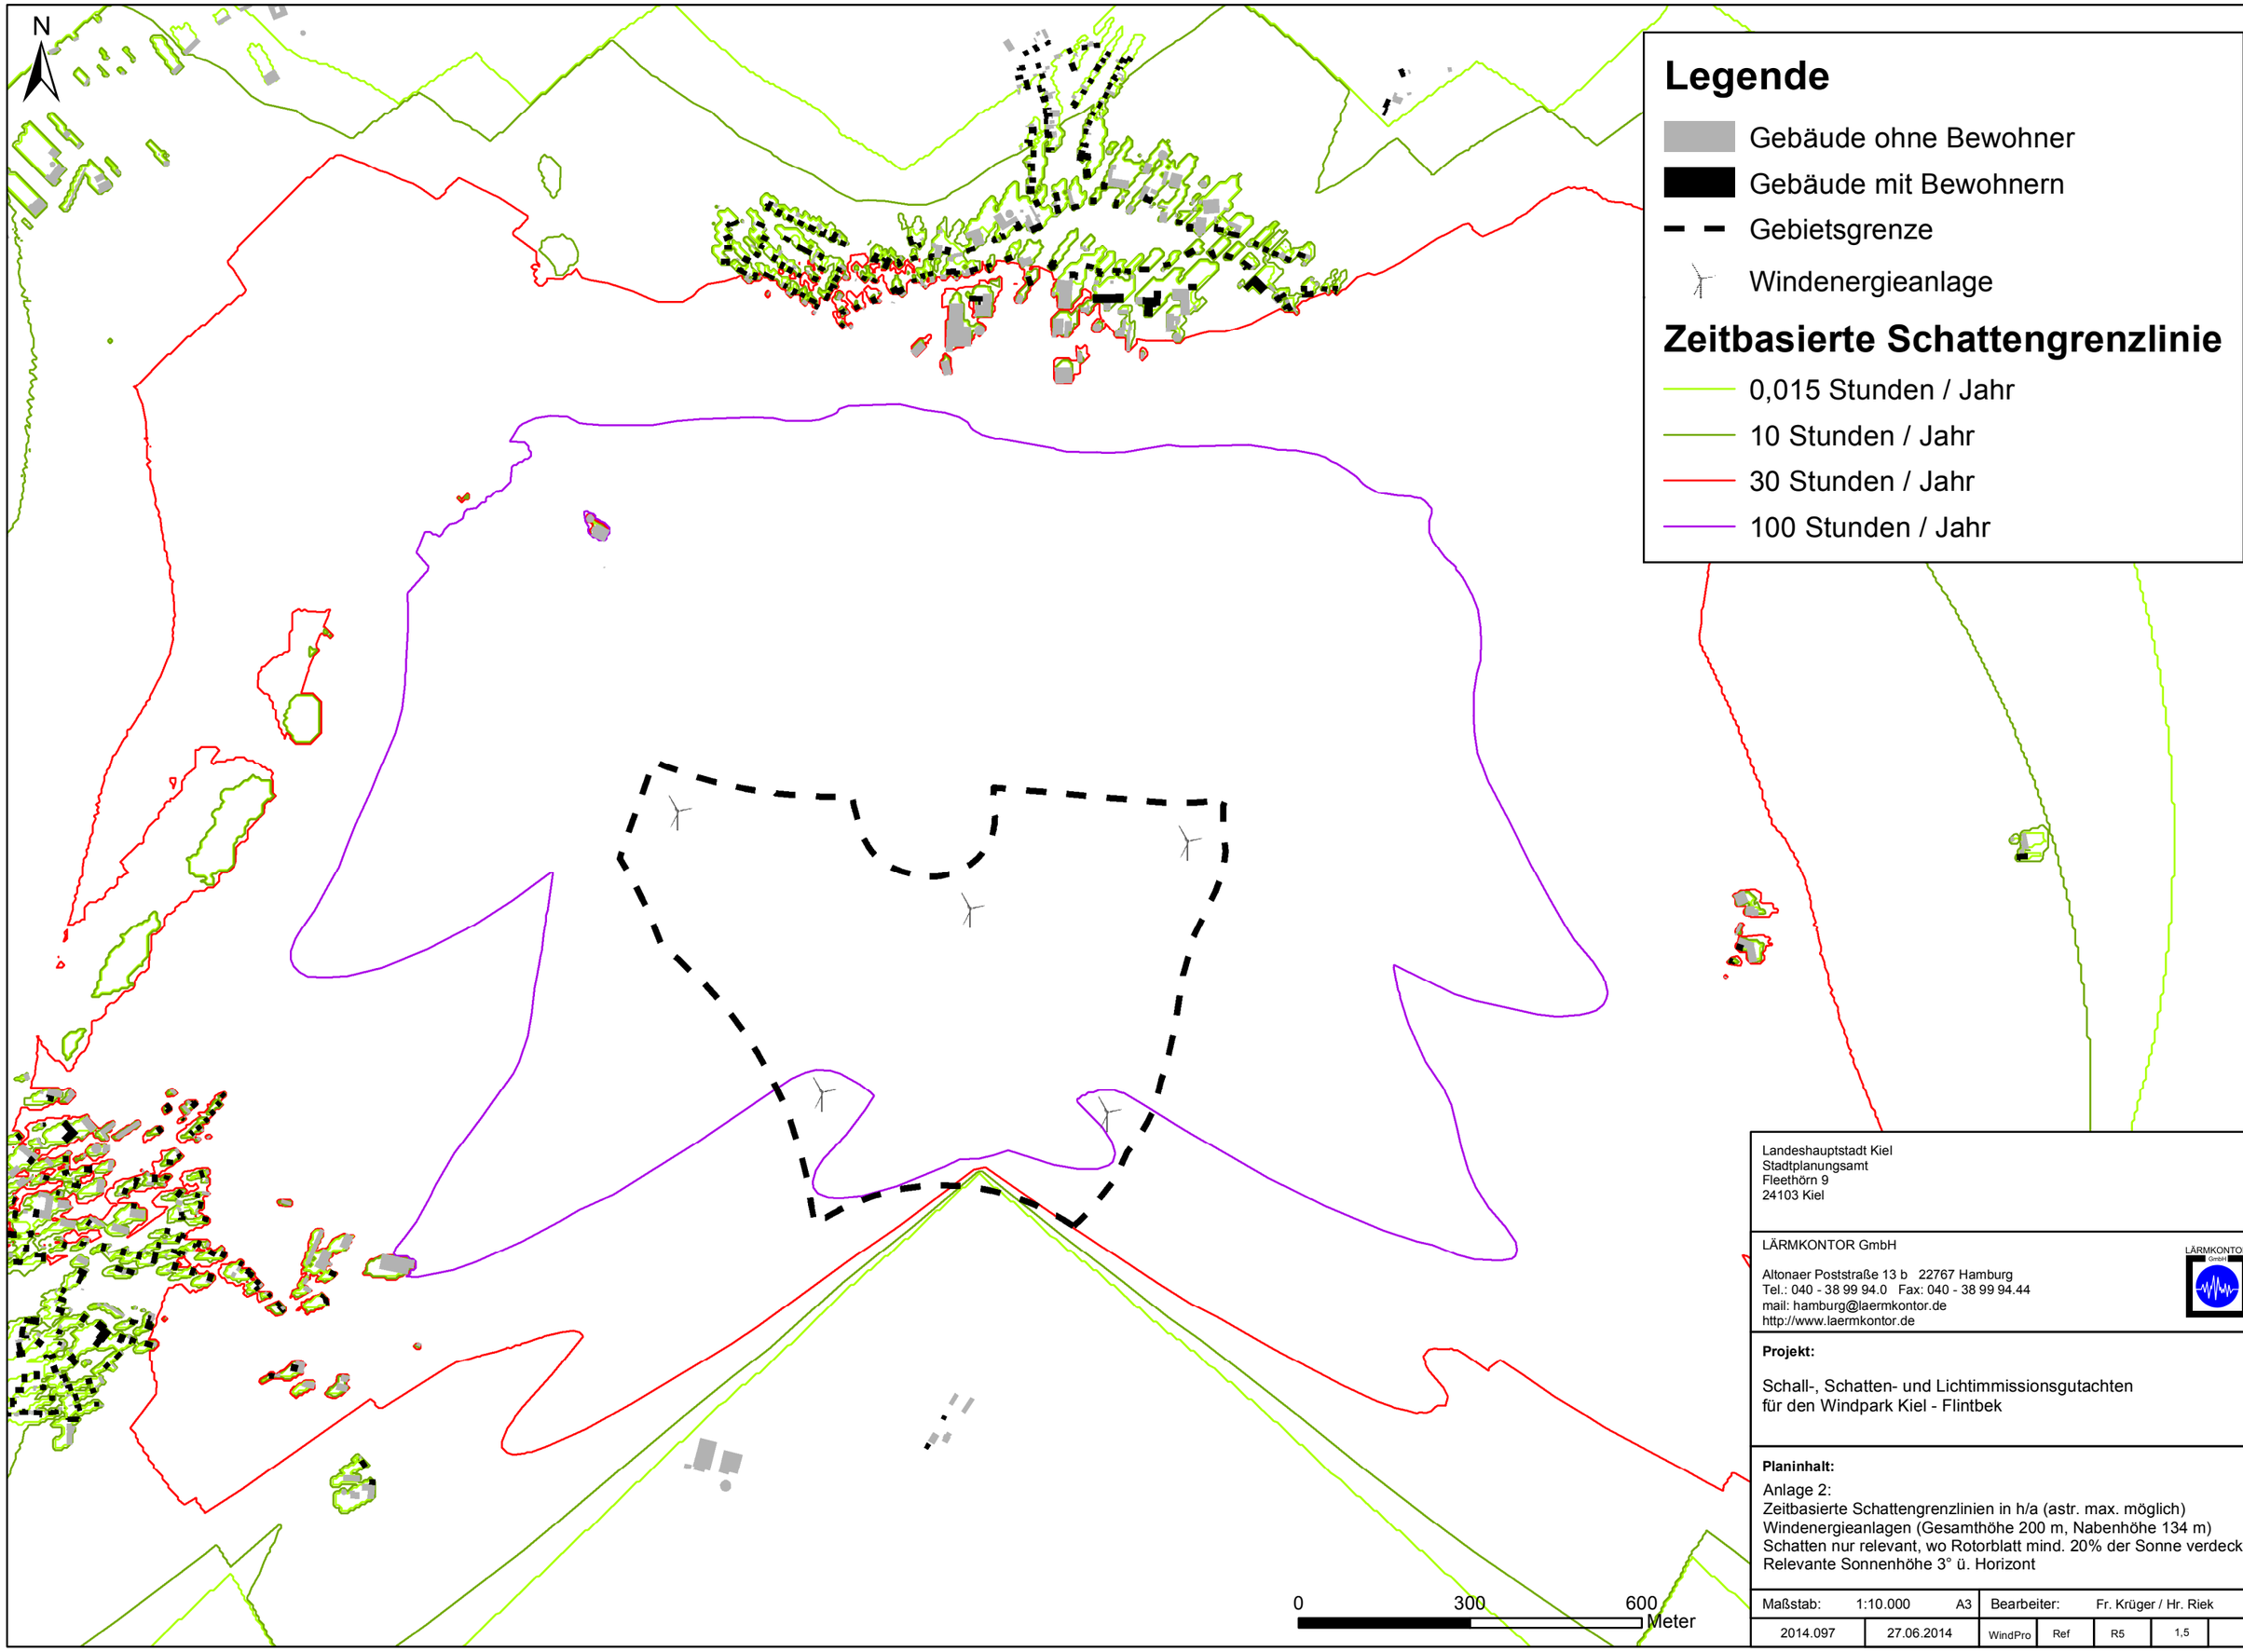

Landeshauptstadt Kiel
Stadtplanungsamt
Fleethörn 9
24103 Kiel

LÄRMKONTOR GmbH

Altonaer Poststraße 13 b 22767 Hamburg
Tel.: 040 - 38 99 94.0 Fax: 040 - 38 99 94.44
mail: hamburg@laermkontor.de
http://www.laermkontor.de

Projekt:

Schall-, Schatten- und Lichtimmissionsgutachten
für den Windpark Kiel - Flintbek

Planinhalt:

Anlage 2:
Zeitbasierte Schattengrenzlinien in h/a (astr. max. möglich)
Windenergieanlagen (Gesamthöhe 200 m, Nabenhöhe 134 m)
Schatten nur relevant, wo Rotorblatt mind. 20% der Sonne verdeckt
Relevante Sonnenhöhe 3° ü. Horizont

Maßstab:	1:10.000	A3	Bearbeiter:	Fr. Krüger / Hr. Riek			
2014.097	27.06.2014		WindPro	Ref	R5	1,5	